


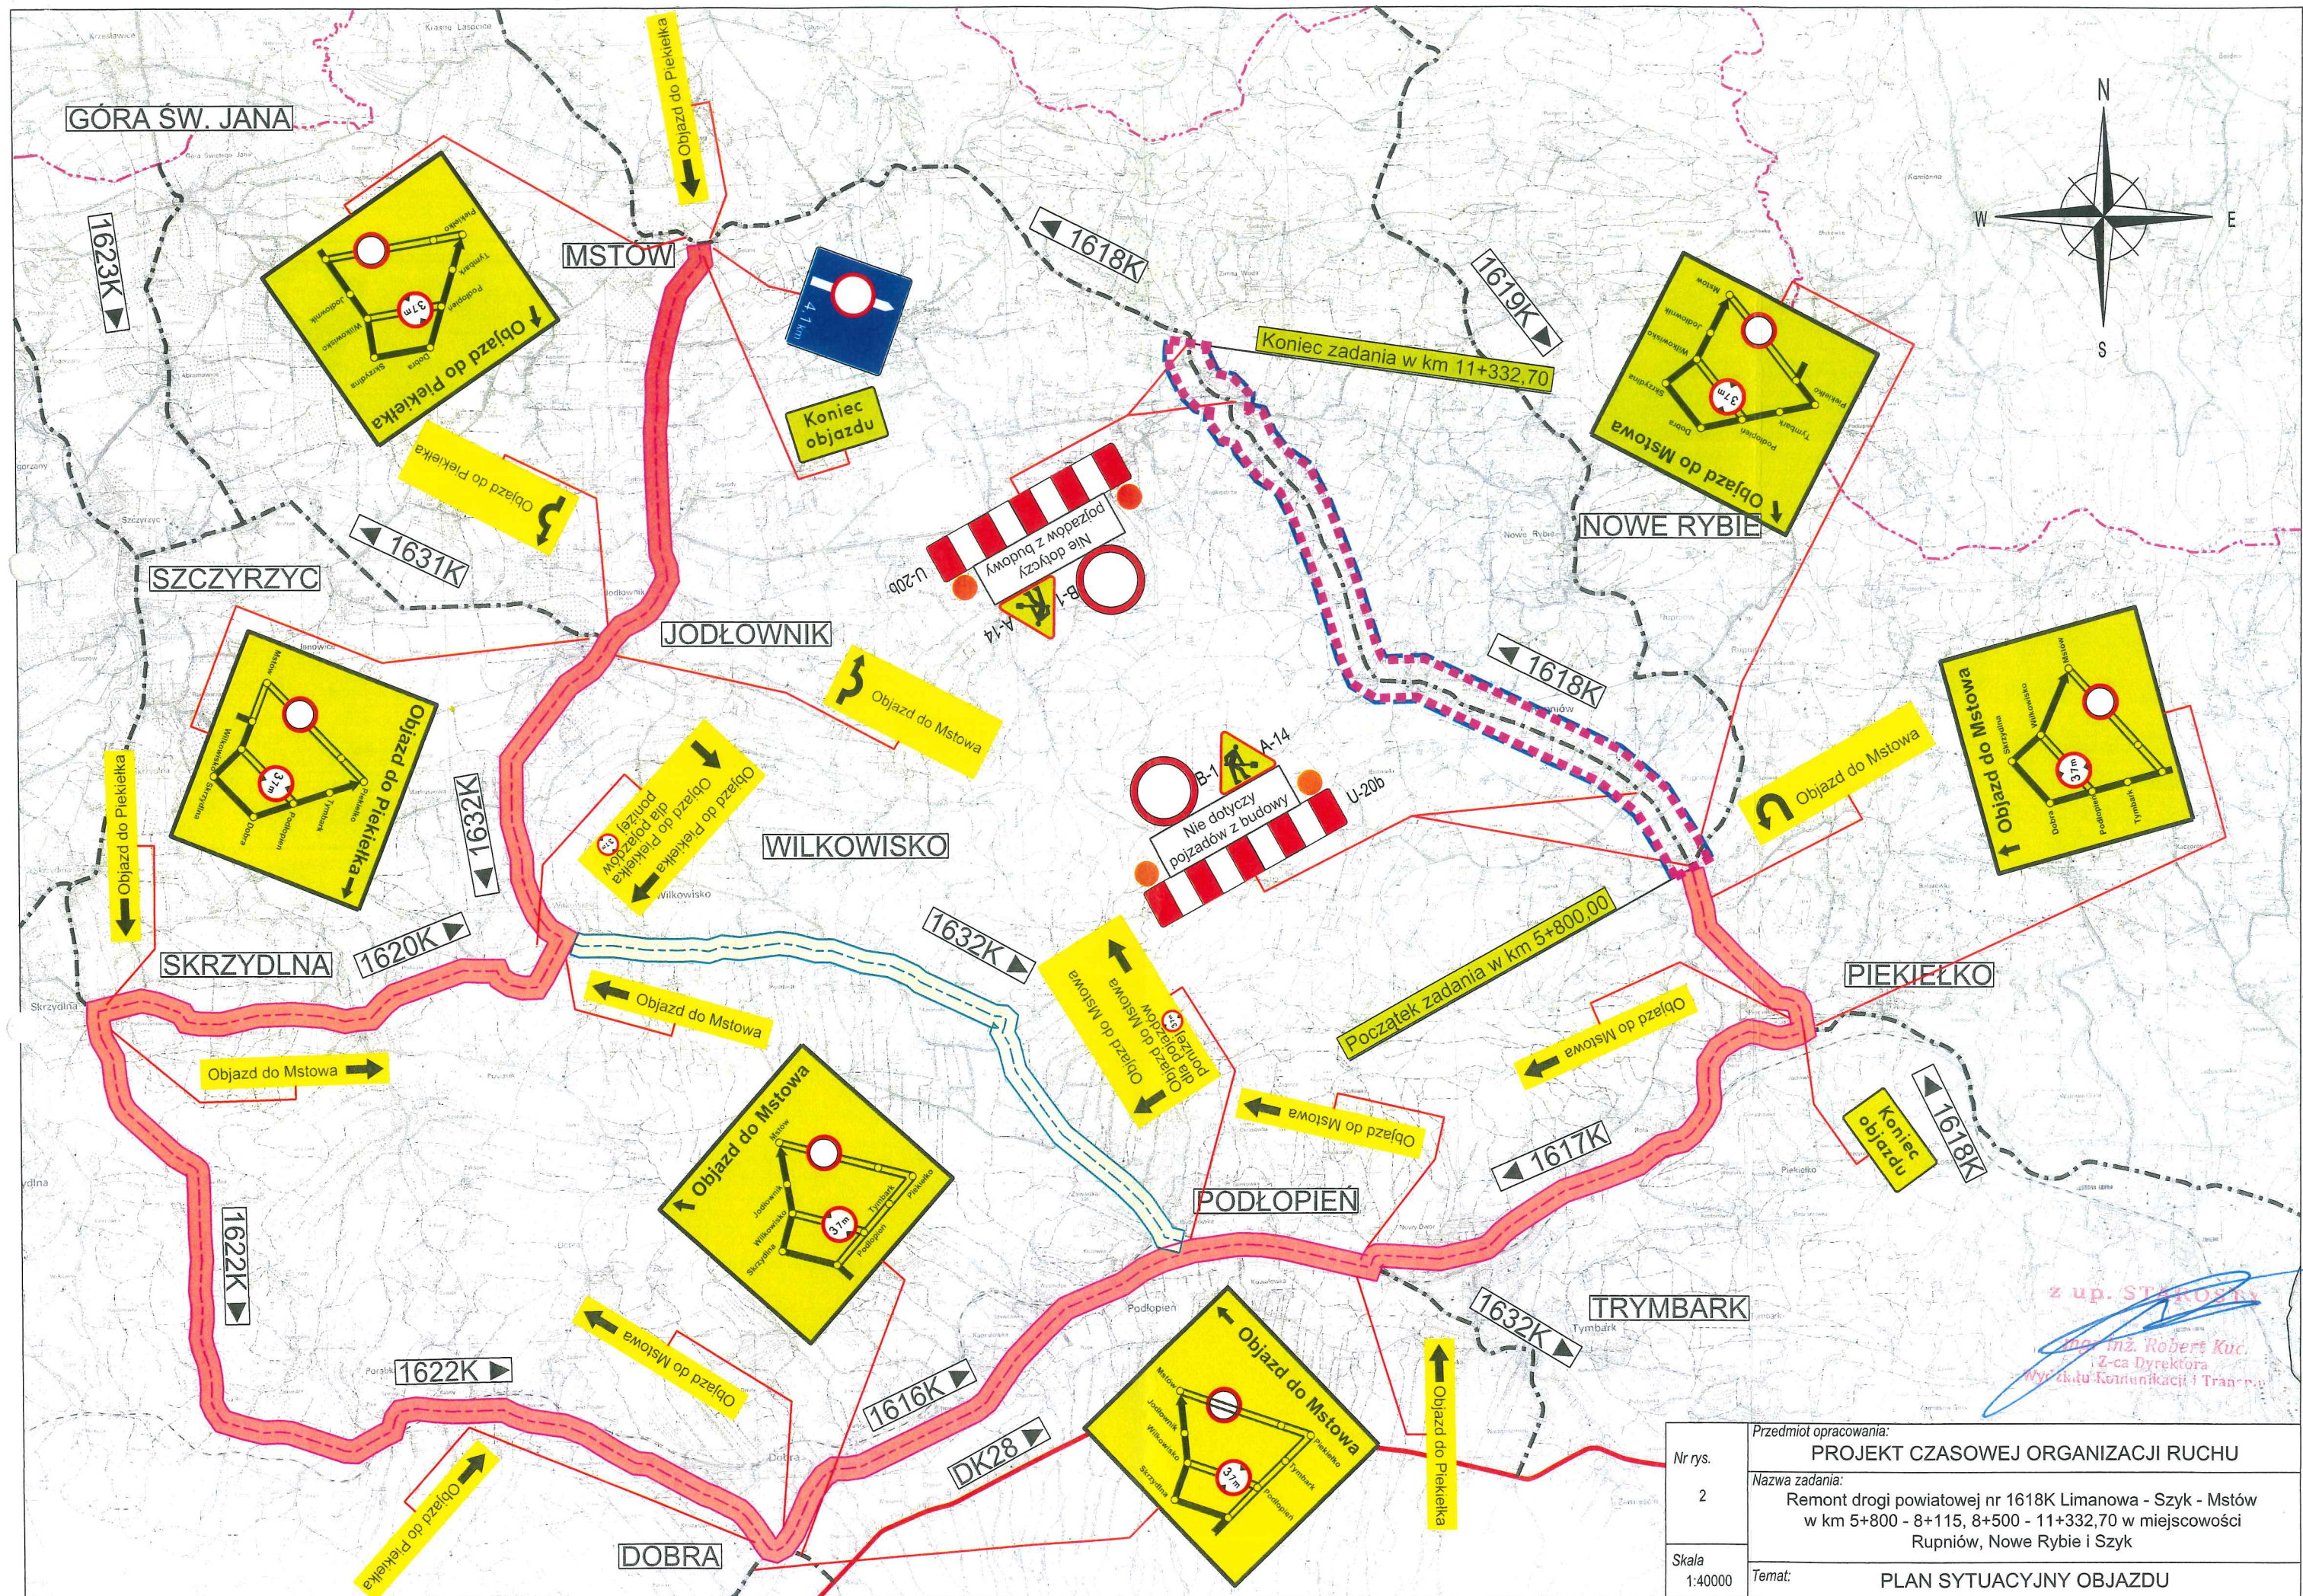

Nr rys.	Przedmiot opracowania:	
	PROJEKT CZASOWEJ ORGANIZACJI RUCHU	
	Nazwa zadania:	
2	Remont drogi powiatowej nr 1618K Limanowa - Szyk - Mstów w km 5+800 - 8+115, 8+500 - 11+332,70 w miejscowości Rupniów, Nowe Rybie i Szyk	
Skala	Temat:	
1:40000	PLAN SYTUACYJNY OBJAZDU	